



Wohnung 1.3

Grundriss OG

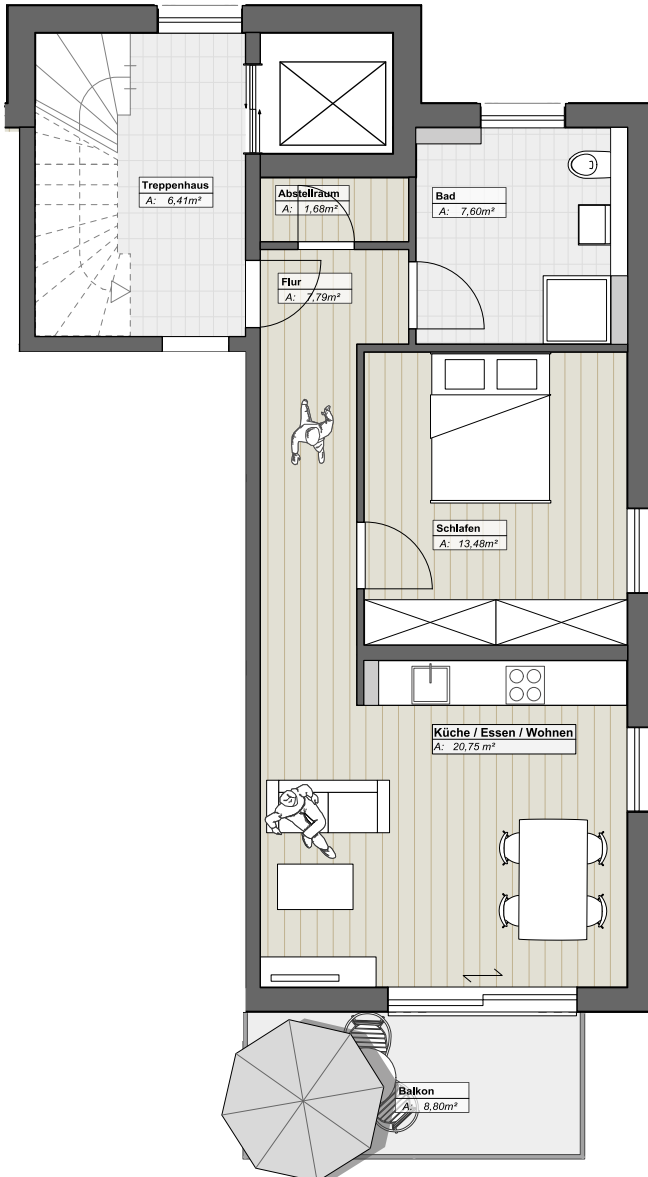

Haus 1 - Obergeschoss

Wohnung 1.3 | 2 Zimmer

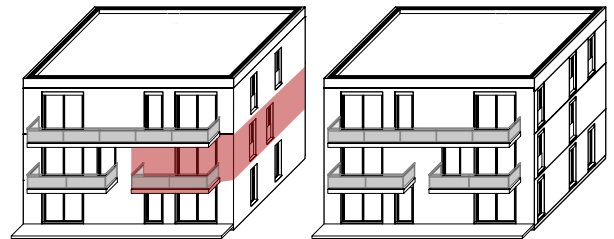

Maßstab 1:100



Flur	7,79 m ²
Bad / WC	7,60 m ²
Schlafen	13,48 m ²
Küche / Essen / Wohnen	20,75 m ²
Abstellraum	1,68 m ²

Balkon (davon 50% angerechnet)	8,80 m ²
Keller (davon 0% angerechnet)	5,21 m ²

Wohnfläche 55,70 m²

gem. WoFIV

Änderungen und Abweichungen bleiben vorbehalten