


WOHNUNG 2.2

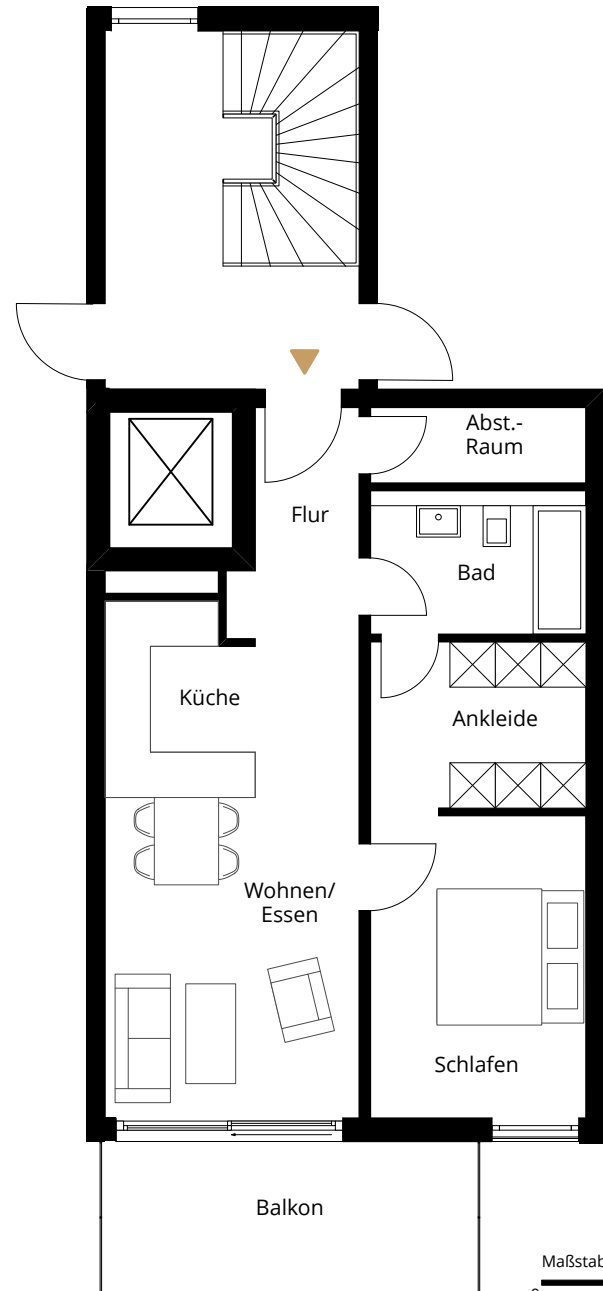

Wohnflächenberechnung in m²

Wohnen/Essen	18,72
Küche	4,87
Schlafen	10,97
Ankleide	6,80
Bad	5,27
Abstellraum	2,85
Diele	2,97
Balkon* (10,00)	5,00
Summe	57,45

*Balkon wird mit 50 % zur Wohnfläche gerechnet

Maßstab 1:100
0 1 2 3m