
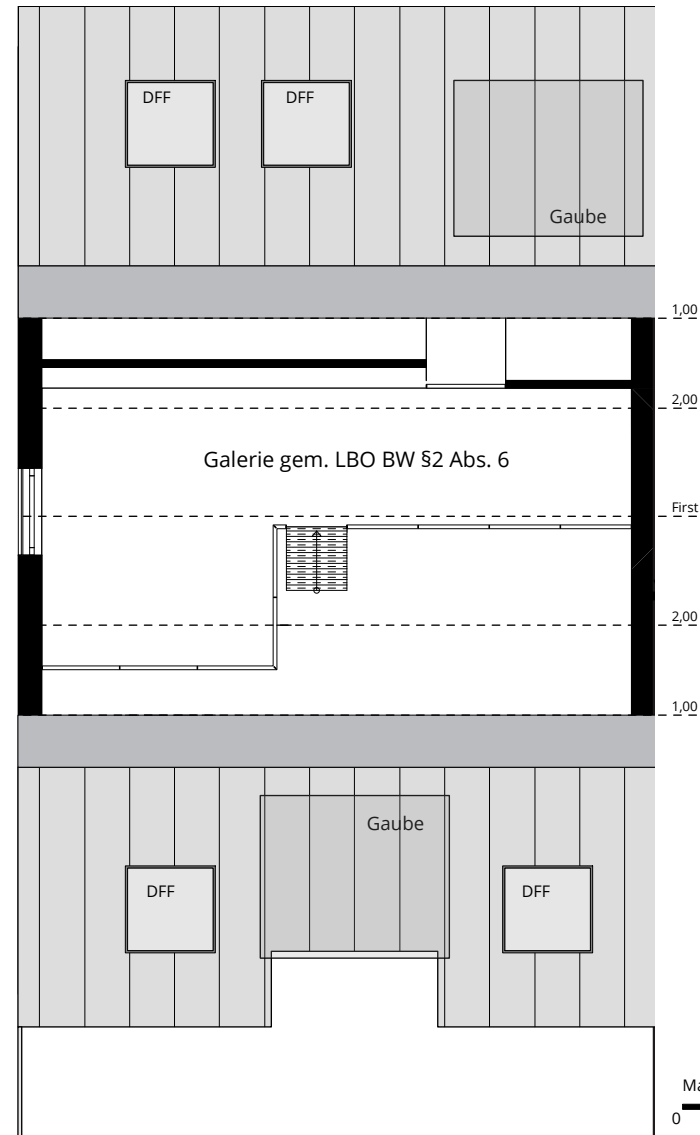


WOHNUNG 3.1

Wohnflächenberechnung in m²

Wohnen/Essen	30,35
Küche	3,99
Schlafen	16,30
Kind 1	15,24
Bad	6,75
Gäste-WC	2,17
Flur	6,04
Galerie	18,96
Terrasse* (12,98)	6,49
Summe	106,29

*Terrasse wird mit 50 % zur Wohnfläche gerechnet

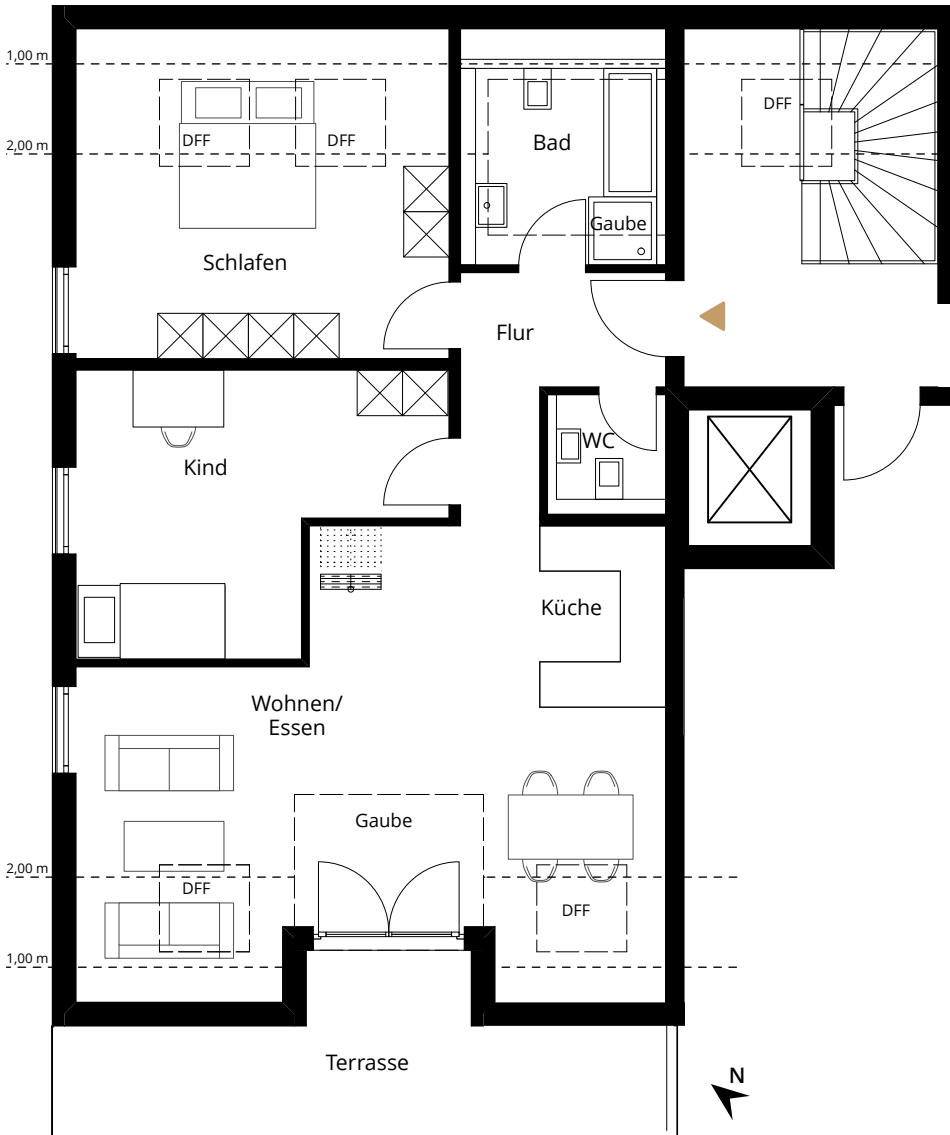

Maßstab 1:100
0 1 2 3m